



GRUPO PROVISIA



PLANTA DE CALLES







SUPERFICIES Y COEFICIENTES
1:1000

USOS DE SUELO	
H3*	MCR
COS	0.55
CUS	1.50
MS	0.65
NIVELES	3

BOULEVARD DE LA MAR

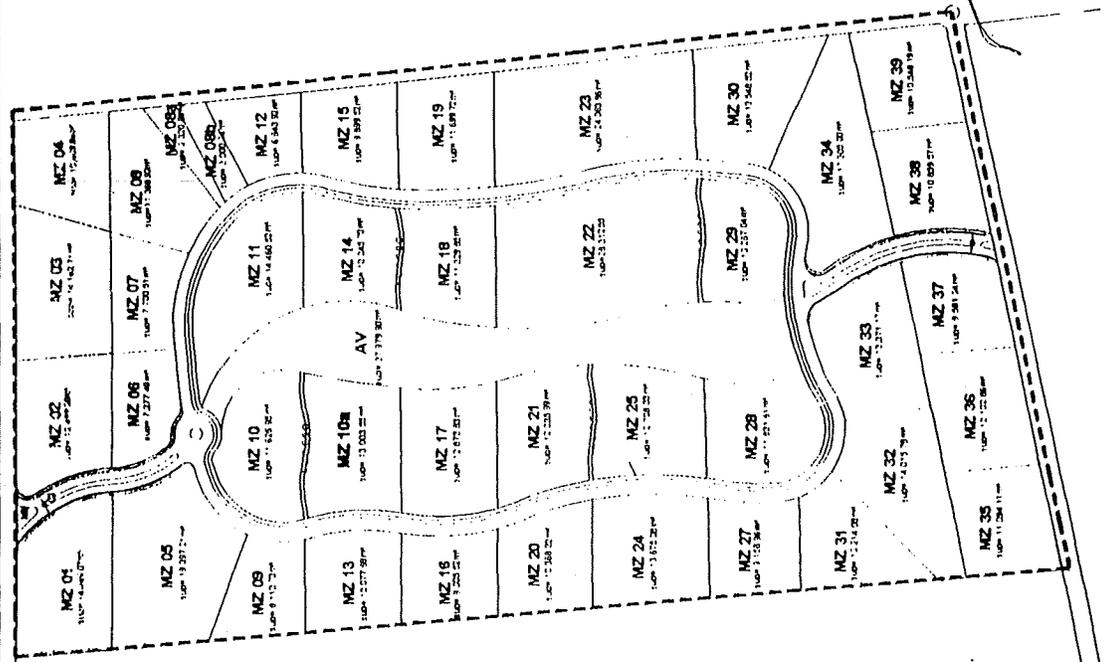

Handwritten signature or initials

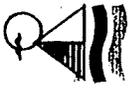

GRUPO PROVISIA



MUNICIPIO DE CANCUN






SUPERFICIES Y COEFICIENTES

11.5.000

CARRILLO DE LA MANCHA - CANCUN - QUINTANA ROO

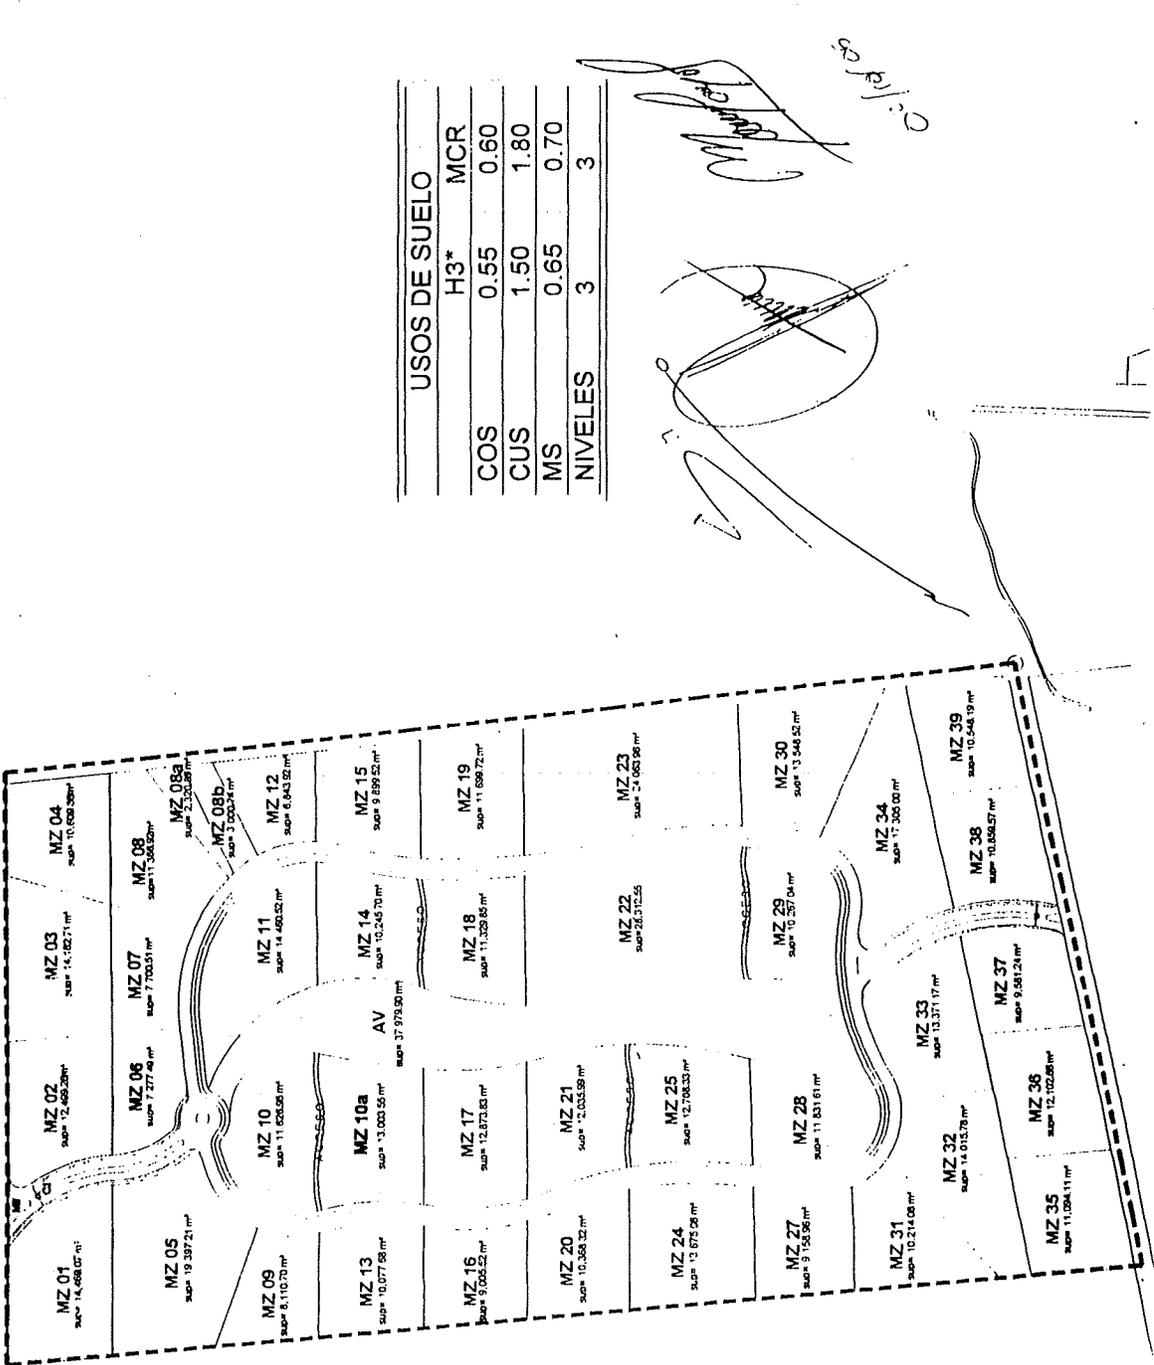

USOS DE SUELO	
	H3*
COS	0.55
CUS	1.50
MS	0.65
NIVELES	3
MCR	0.60
	1.80
	0.70
	3



Handwritten signature and notes:
C. R. P. S. 8/1/2018

4/17








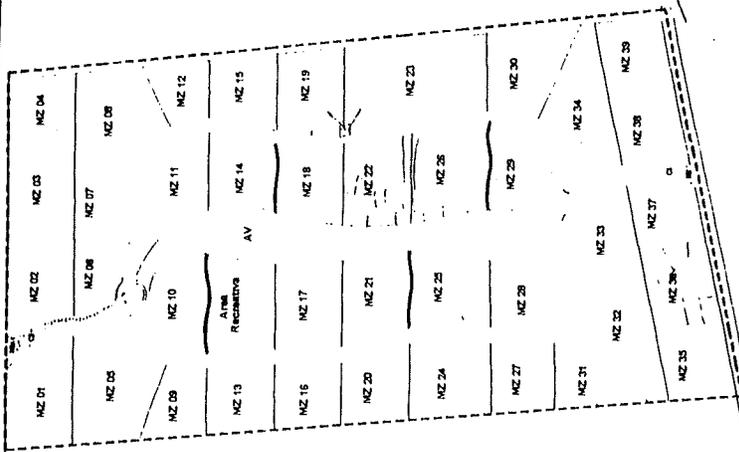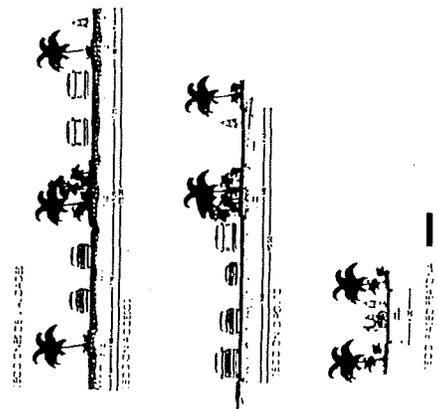



11

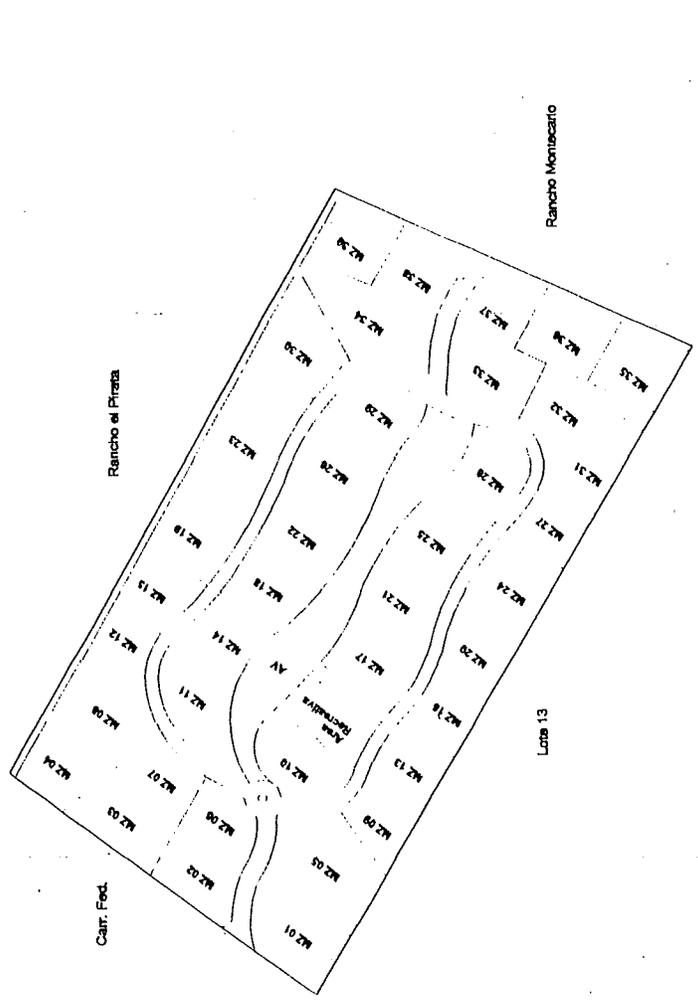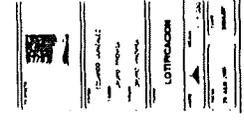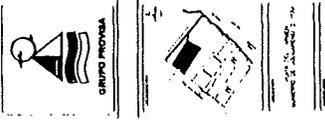







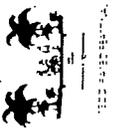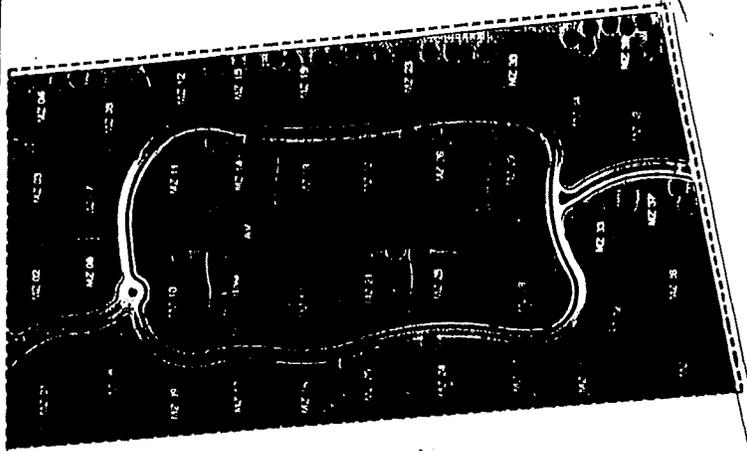

	
GRUPO PROVISIA	


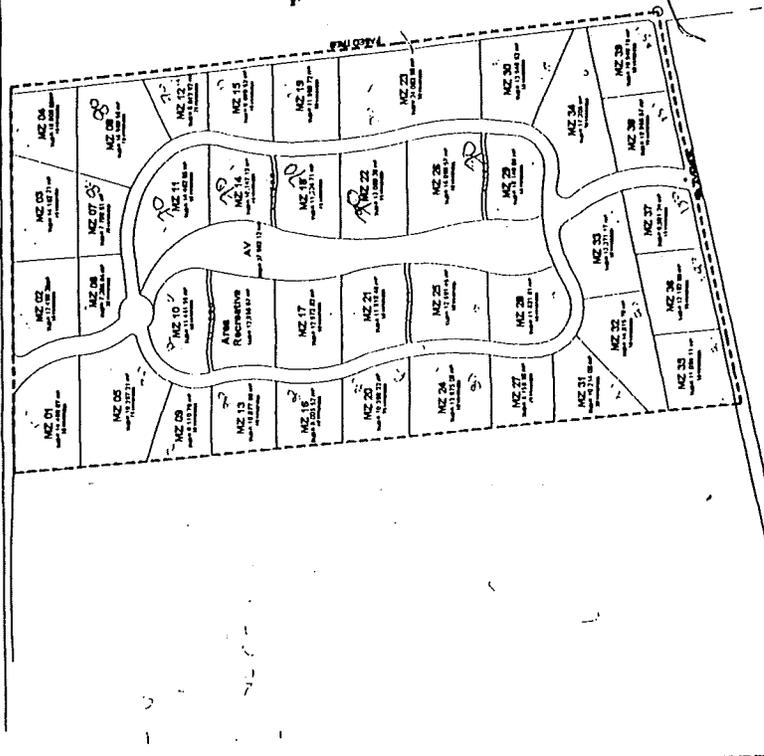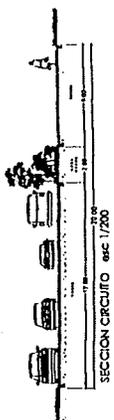








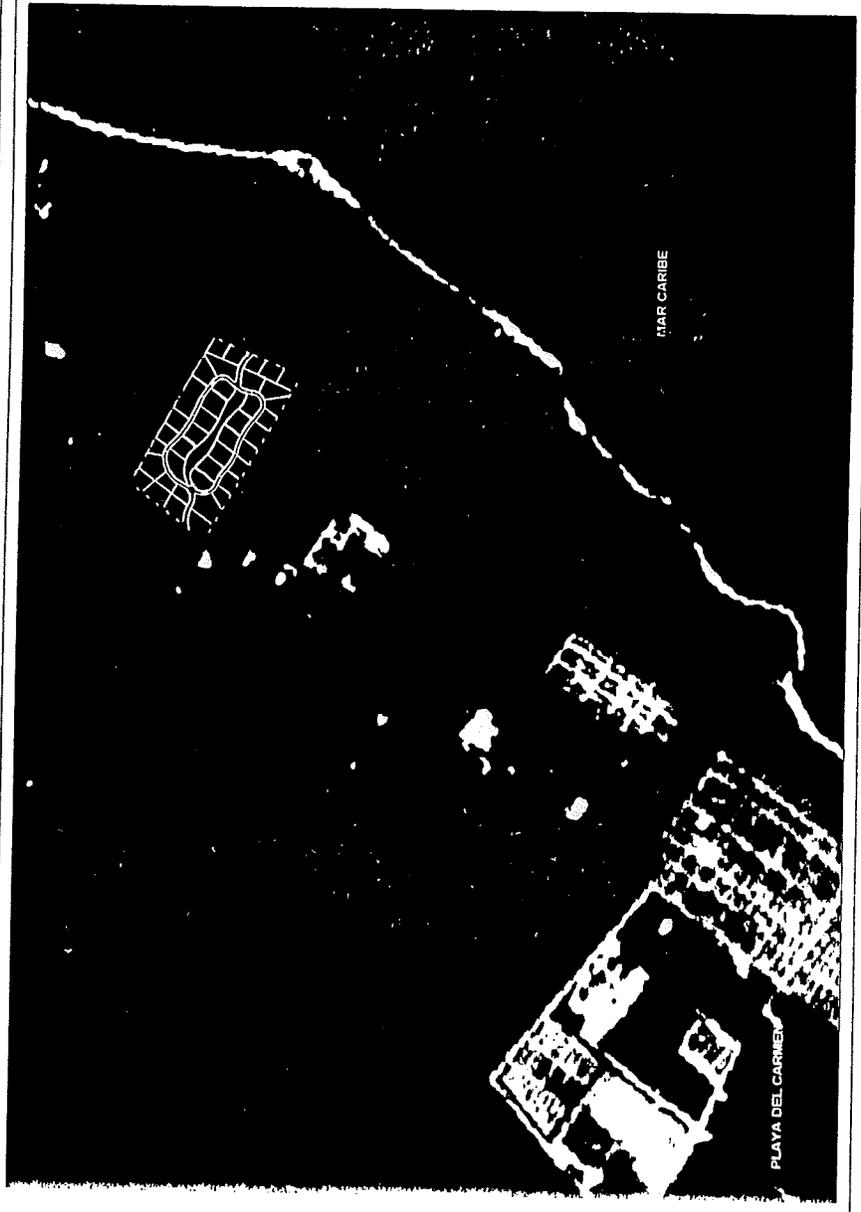

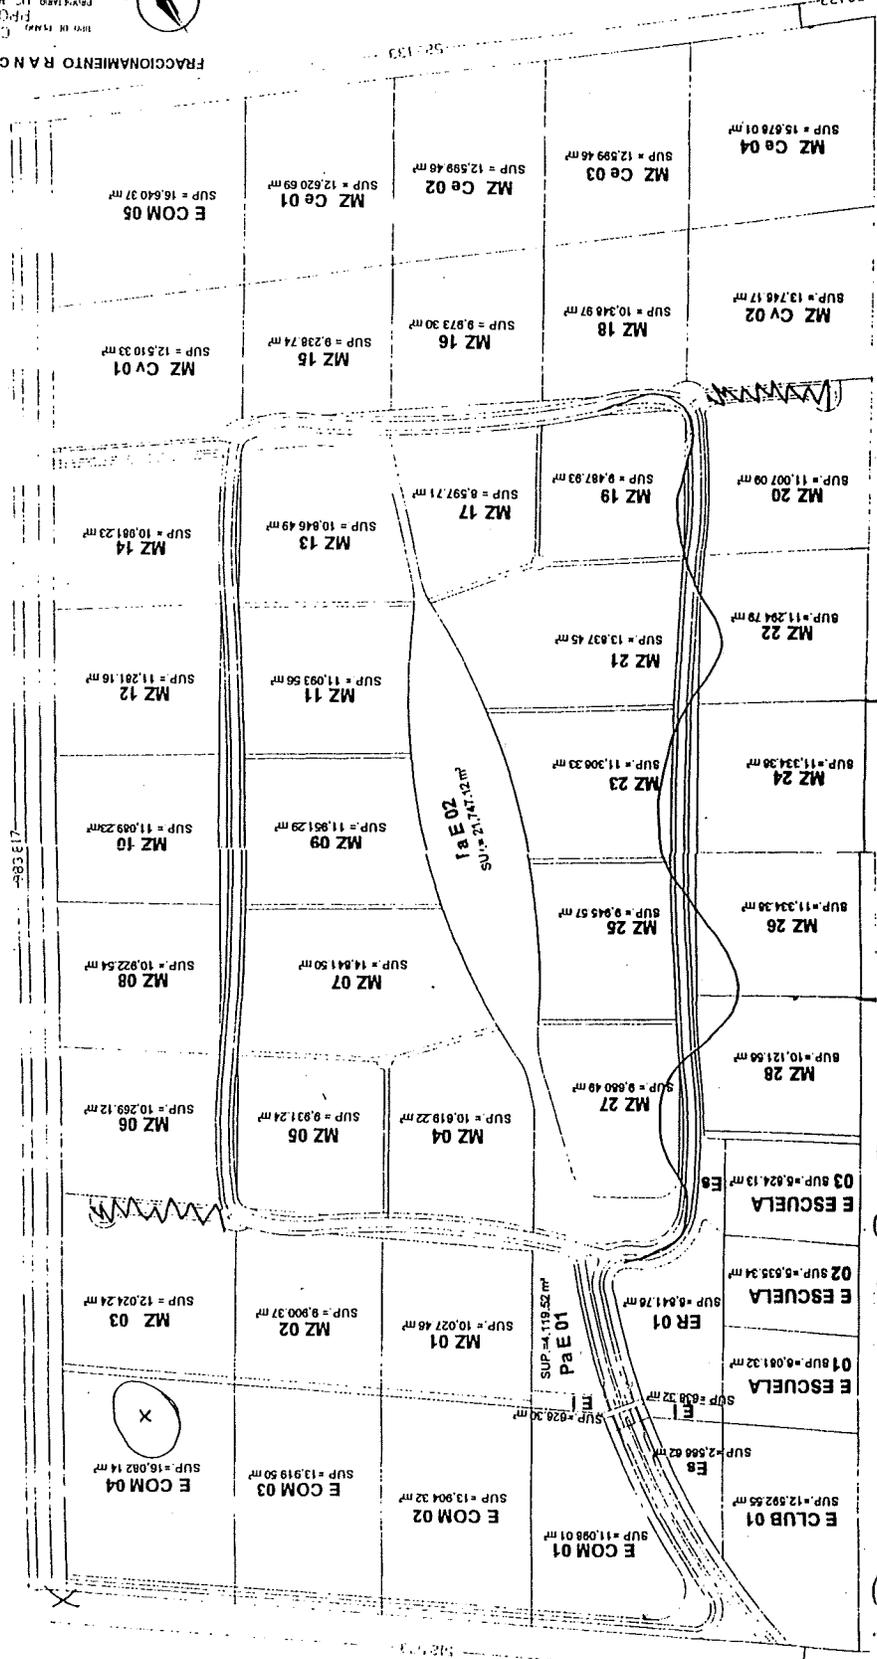


SUPERFICIES NO LOTIFICADAS

VIALIDAD 1	11030.66
VIALIDAD 2	8648.31
AREA PERIMETRAL	11280.80
AREA INTERMEDIA	5500.50
AREA INTERMEDIA 2	1588.67
ANDADORES CENTRALES	4511.16
VIALIDADES	31809.04

59123

47223

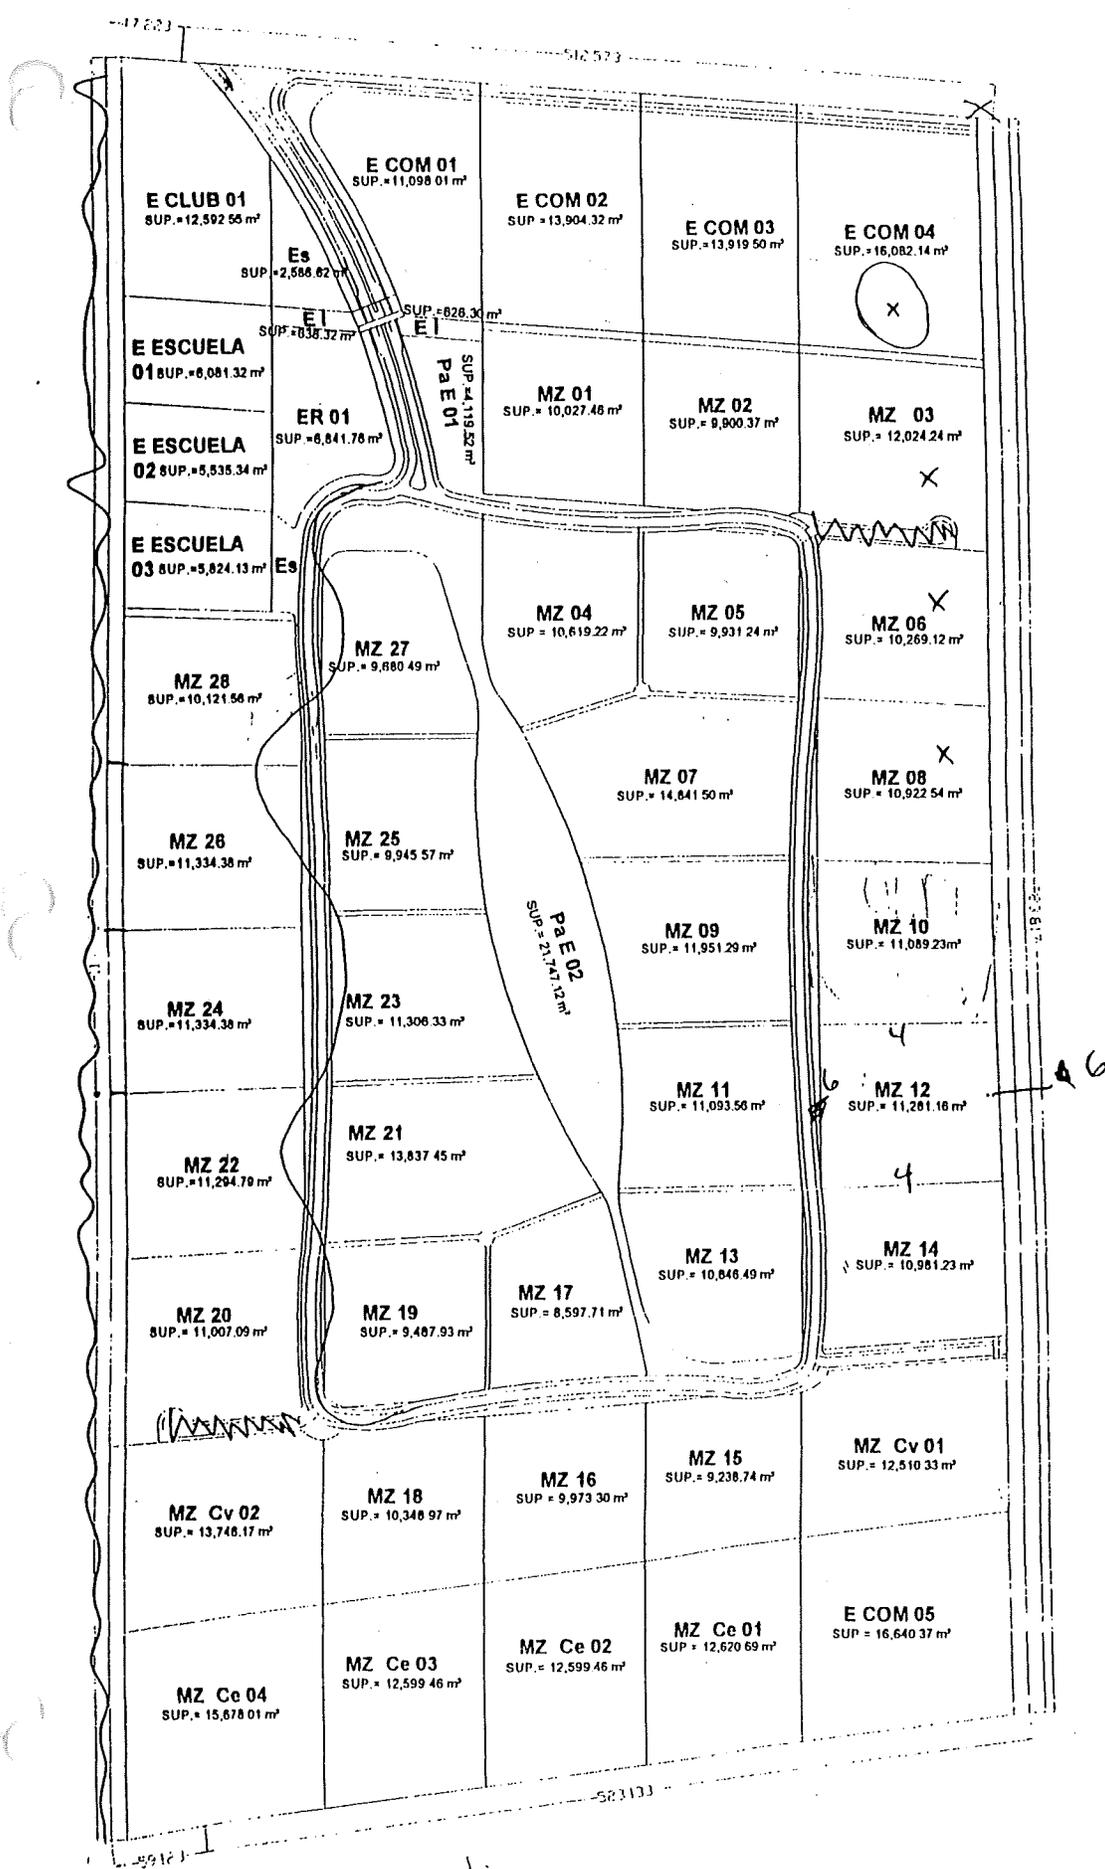

E CLUB 01
SUP. = 12,592.56 m²

E COM 01
SUP. = 11,098.01 m²

E COM 02
SUP. = 13,904.32 m²

E COM 03
SUP. = 13,919.50 m²

E COM 04
SUP. = 16,082.14 m²

E ESCUELA 01
SUP. = 6,081.32 m²

ER 01
SUP. = 6,841.78 m²

MZ 01
SUP. = 10,027.48 m²

MZ 02
SUP. = 9,900.37 m²

MZ 03
SUP. = 12,024.24 m²

E ESCUELA 02
SUP. = 5,535.34 m²

E ESCUELA 03
SUP. = 5,824.13 m²

MZ 27
SUP. = 9,880.49 m²

MZ 04
SUP. = 10,619.22 m²

MZ 05
SUP. = 9,931.24 m²

MZ 06
SUP. = 10,269.12 m²

MZ 28
SUP. = 10,121.56 m²

MZ 26
SUP. = 11,334.38 m²

MZ 25
SUP. = 9,945.57 m²

MZ 07
SUP. = 14,841.50 m²

MZ 08
SUP. = 10,922.54 m²

MZ 24
SUP. = 11,334.38 m²

MZ 23
SUP. = 11,306.33 m²

MZ 09
SUP. = 11,951.29 m²

MZ 10
SUP. = 11,089.23 m²

MZ 22
SUP. = 11,294.79 m²

MZ 21
SUP. = 13,837.45 m²

MZ 11
SUP. = 11,093.56 m²

MZ 12
SUP. = 11,281.16 m²

MZ 20
SUP. = 11,007.09 m²

MZ 19
SUP. = 9,487.93 m²

MZ 17
SUP. = 8,597.71 m²

MZ 13
SUP. = 10,846.49 m²

MZ 14
SUP. = 10,981.23 m²

MZ Cv 02
SUP. = 13,746.17 m²

MZ 18
SUP. = 10,348.97 m²

MZ 16
SUP. = 9,973.30 m²

MZ 15
SUP. = 9,236.74 m²

MZ Cv 01
SUP. = 12,510.33 m²

MZ Ce 04
SUP. = 15,678.01 m²

MZ Ce 03
SUP. = 12,599.46 m²

MZ Ce 02
SUP. = 12,599.46 m²

MZ Ce 01
SUP. = 12,620.69 m²

E COM 05
SUP. = 16,640.37 m²

Pa E 01
SUP. = 4,119.52 m²

Pa E 02
SUP. = 21,741.52 m²

Es

EI

EI

Es

3.81



AG

17.23

512.573

521.133

5912

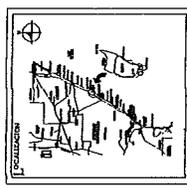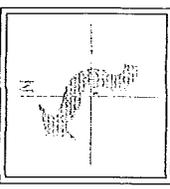








FECHA: FEBRERO 2005
ESCALA: 1:5,000



CARR. FEDERAL CANCUN-TULUM

A TULUM

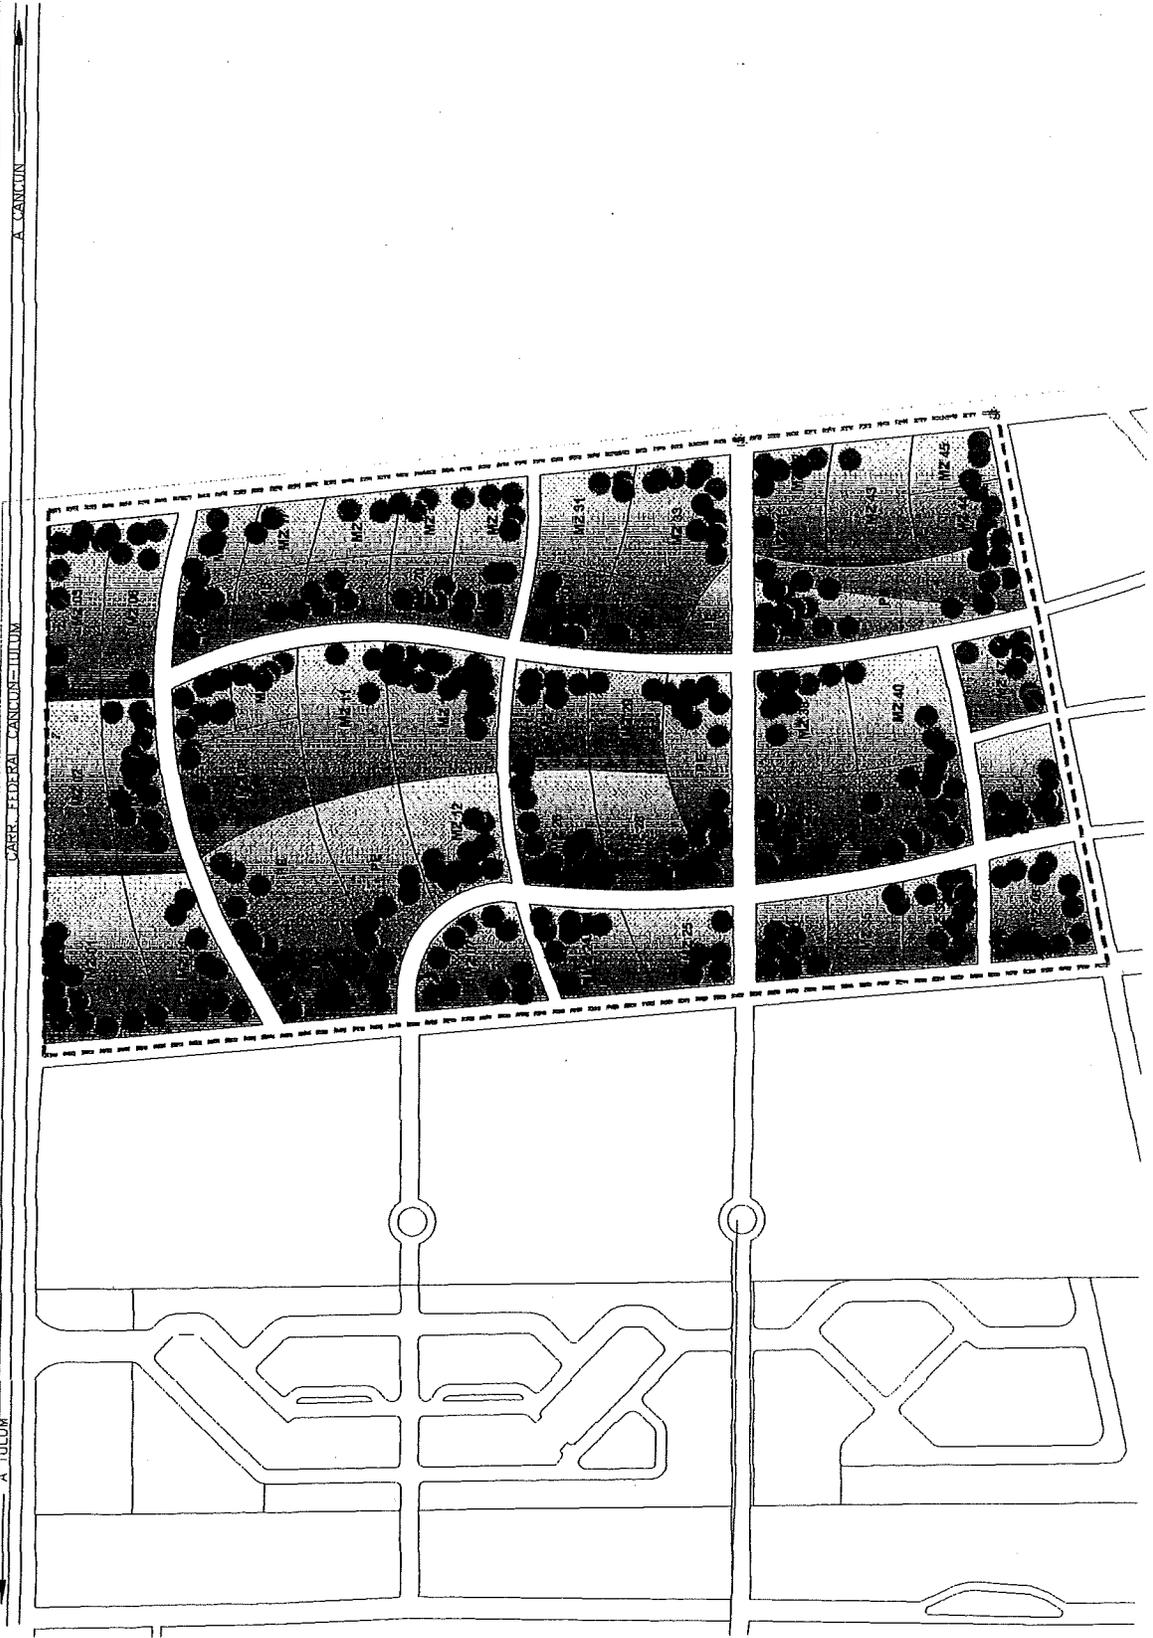

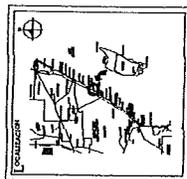

LEYENDA

USOS DEL SUELO

USOS PERMISOS DEL SUELO

MSU	Medio Urbano
TR3	Terreno Residencial
EV	Equipamiento
AP	Área de Protección
MCR	Medio Rural
H-3	Edificios
EE	Equipamiento Especial

SELEVA S.A.

ING. OSWALDO GONZALEZ
DISEÑO
ING. CARLOS GONZALEZ
DISEÑO
ING. ALVARO GONZALEZ
DISEÑO

PROYECTO EN PROGRAMAS PARCIALES 1

