

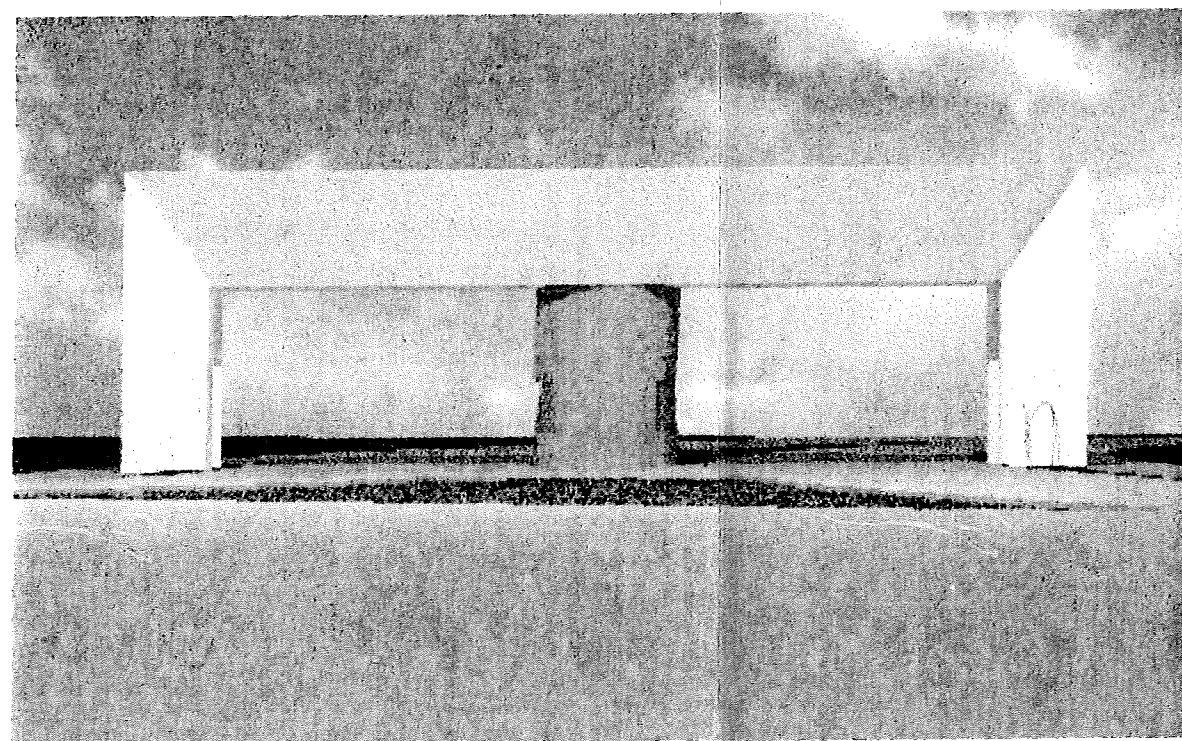


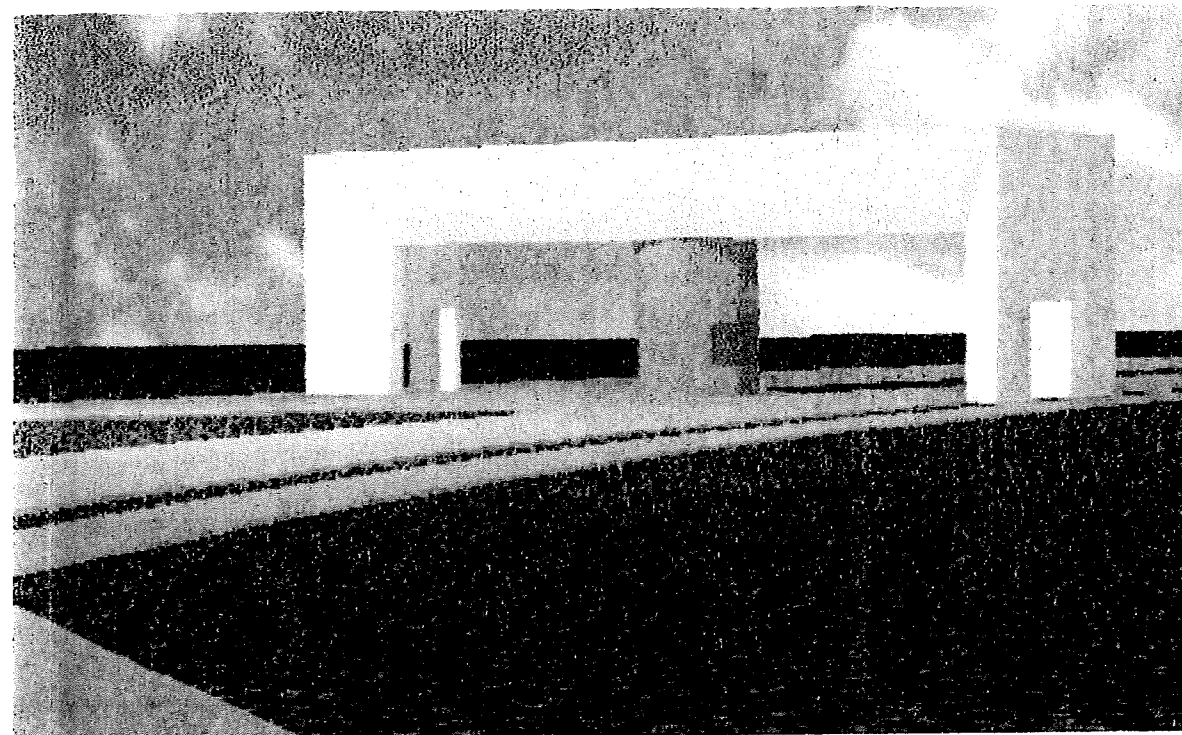

GRUPO PROVISA

LOCALIZACIÓN

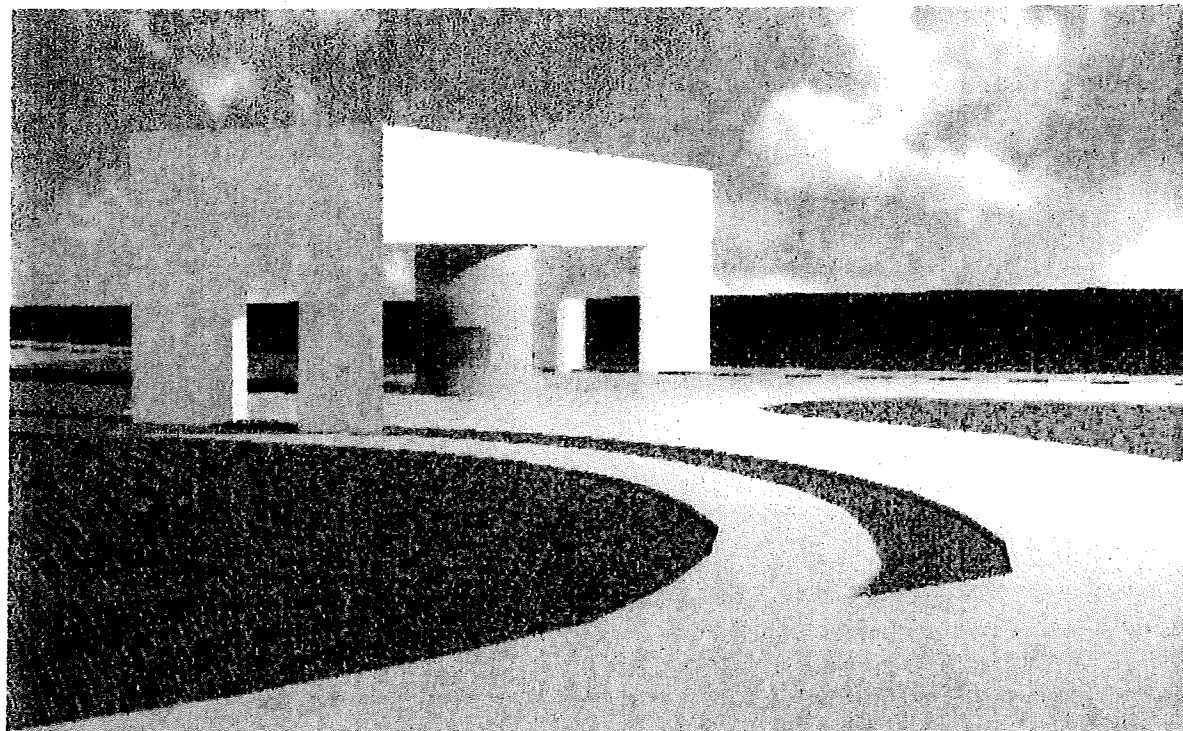

UBICACIÓN

PLAYA DEL CARMEN
MUNICIPIO DE SOLIDARIDAD O. ROO

SIMBOLOGÍA

PROYECTO



REVISOR

EDUARDO GONZALEZ

DESEÑO

GRUPO PROVISA

DIBUJO

GRUPO PROVISA

PLANO

MOTIVO DE INGRESO

NORTE

ESCALA

1: 100


FECHA

OCTUBRE 2005

NOTAS


CLAVE

SM-MI-03

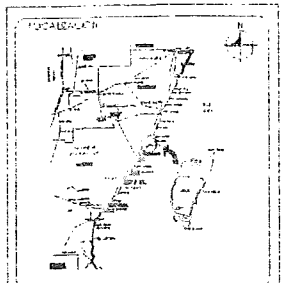

UBICACION
PLAYA DEL CARMEN


PROYECTO

 





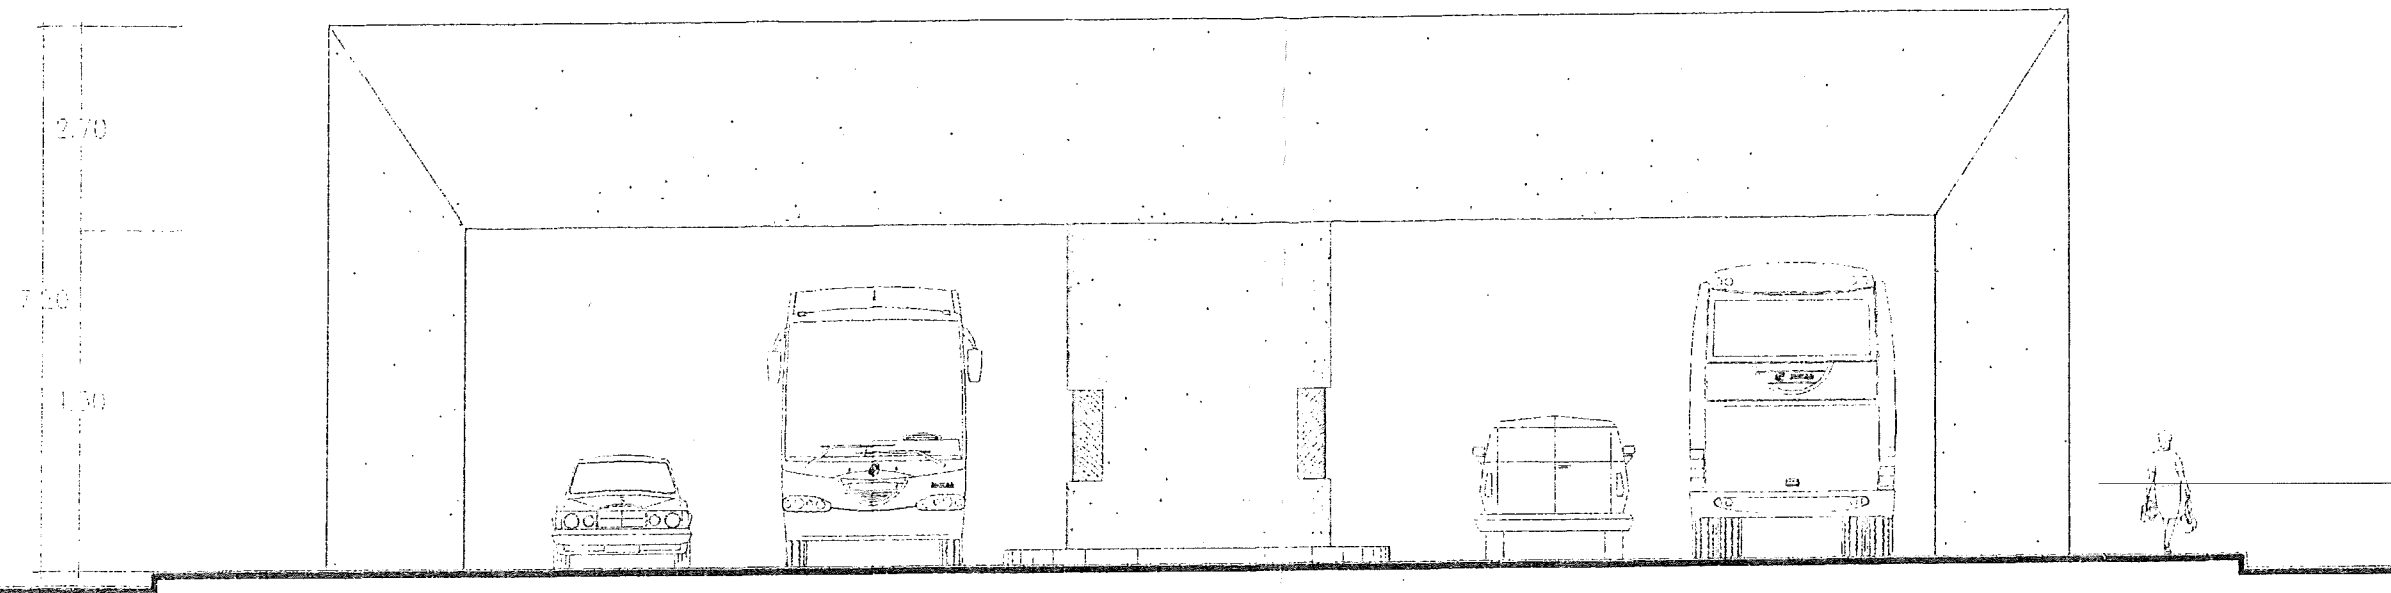


Alzado Principal

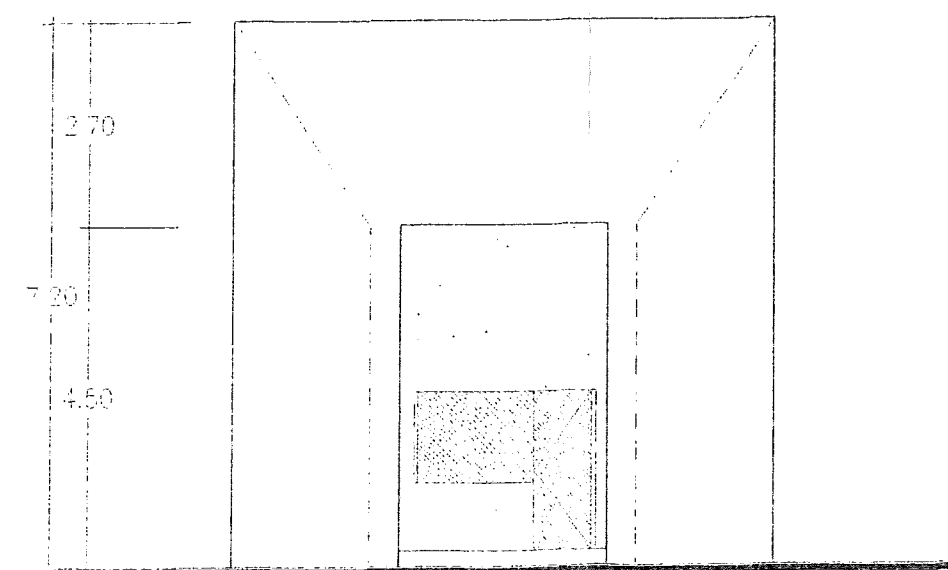

Alzado Lateral




GRUPO PROVISA

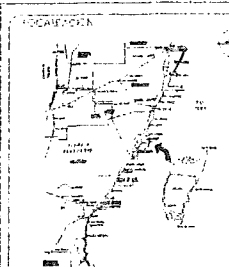

UBICACION

PLAYA DEL CARMEN
MUNICIPIO DE SOLIGARIDAD OL KOO


PROYECTO

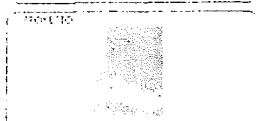


PROYECTO


SM-MI-01


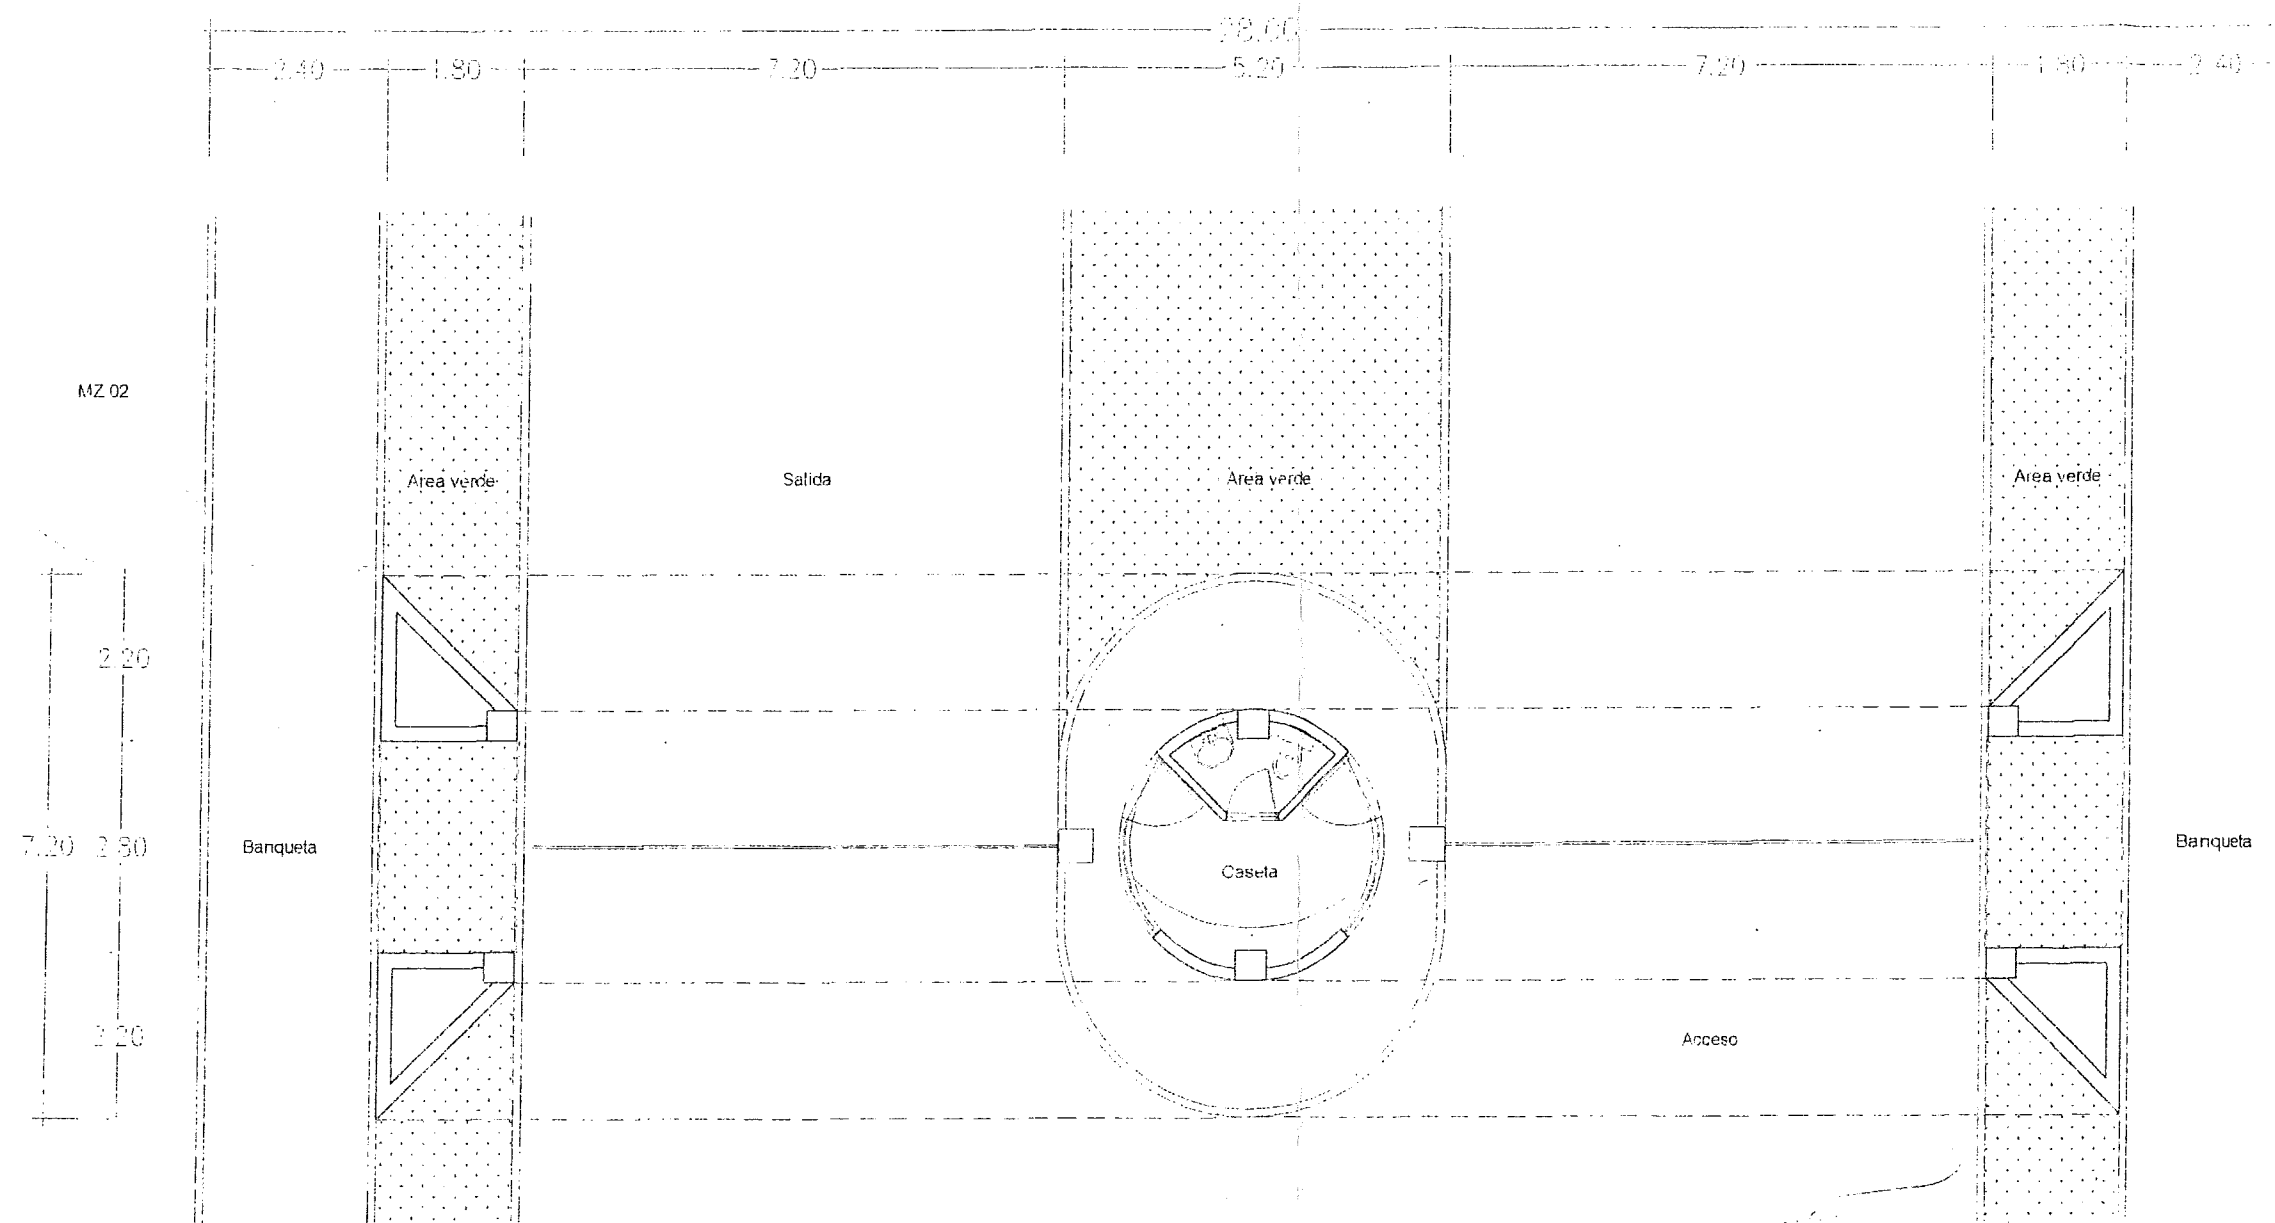


Planta Arquitectonica

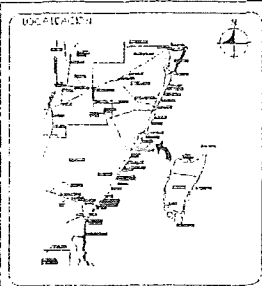

UBICACION
 PLAYA DEL CARMEN
 MUNICIPIO DE SOLIDARIDAD Q. ROO

UBICACION

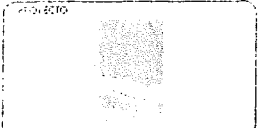 

PROYECTO


 20 SEPTIEMBRE 2005
 SM-WV-01

